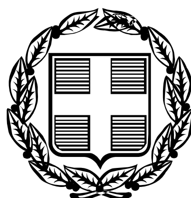


ΕΦΗΜΕΡΙΣ ΤΗΣ ΚΥΒΕΡΝΗΣΕΩΣ

ΤΗΣ ΕΛΛΗΝΙΚΗΣ ΔΗΜΟΚΡΑΤΙΑΣ

ΤΕΥΧΟΣ ΤΕΤΑΡΤΟ **Αρ. Φύλλου 94**

16 Μαρτίου 2009

ΠΕΡΙΕΧΟΜΕΝΑ

ΑΠΟΦΑΣΕΙΣ

ΑΠΟΦΑΣΕΙΣ

Αριθμ. 669 (1)

Επικύρωση καθορισμού οριογραμμών των ρεμάτων της περιοχής πολεοδόμησης Δ.Δ. Πλαγιαρίου του Δήμου Μίκρας.

Ο ΓΕΝΙΚΟΣ ΓΡΑΜΜΑΤΕΑΣ
ΠΕΡΙΦΕΡΕΙΑΣ ΚΕΝΤΡΙΚΗΣ ΜΑΚΕΔΟΝΙΑΣ

Έχοντας υπόψη:

1. Τις διατάξεις του άρθρου 90 του «Κώδικα νομοθεσίας για την Κυβέρνηση και τα κυβερνητικά όργανα», που κυρώθηκε με το άρθρο πρώτο του π.δ/τος 63/2005 (ΦΕΚ 98 Α΄/22.4.2005).

2. Τον ν. 1622/1986 «Τοπική αυτοδιοίκηση, Περιφερειακή ανάπτυξη και δημοκρατικός προγραμματισμός».

3. Τις διατάξεις του π.δ. 71/1993 «Καθορισμός αρμοδιοτήτων που διατηρούνται από τον Υπουργό και τις Περιφερειακές Αρχές ή όργανα διανομαρχιακού επιπέδου της Γ. Γ. Δημ. Έργων του ΥΠΕΧΩΔΕ.

4. Τις διατάξεις του ν. 2503/1997 «Διοίκηση, οργάνωση, στελέχωση της Περιφέρειας, ρύθμιση θεμάτων για την τοπική αυτοδιοίκηση και άλλες διατάξεις».

5. Την υπ' αριθμ. 8063/30.10.2008 (ΦΕΚ Β΄ 2317/13.11.2008) απόφαση του Γενικού Γραμματέα Περιφέρειας Κεντρικής Μακεδονίας «Ορισμός εισηγητών και μεταβίβαση εξουσίας υπογραφής «Με εντολή Γενικού Γραμματέα» αποφάσεων, εγγράφων και άλλων πράξεων στον Γενικό Διευθυντή, στους Προϊσταμένους Διευθύνσεων κ.λπ.».

6. Τις διατάξεις του άρθρου 6 του ν. 880/1979, όπως τροποποιήθηκε με το άρθρο 5 του ν. 3010/2002 (ΦΕΚ 91/τ.Α΄/25.4.2002).

7. Το υπ' αριθμ. οικ. 07/954/28.1.2009 έγγραφο της Διεύθυνσης Τεχνικών Υπηρεσιών Νομαρχιακής Αυτοδιοίκησης Θεσσαλονίκης.

8. Το υπ' αριθμ. 7/16.3.2007 Πρακτικό συνεδρίασης του Δημοτικού Συμβουλίου Μίκρας με υπ' αριθμ. 62/16.3.2008 απόφασης.

9. Την υπ' αριθμ. 07/4523/11.5.2007 απόφαση της Διεύθυνσης Τεχνικών Υπηρεσιών Ν.Α. Θεσσαλονίκης, με την οποία καθορίζονται οι οριογραμμές των ρεμάτων όπως αυτές φαίνονται στα Τοπογραφικά Διαγράμματα (σε 4α φύλλα υπό Κλίμακα 1:1000) που συνοδεύουν την παραπάνω απόφαση, οι οποίες σημειώνονται με κόκκινο χρώμα και βρίσκονται στο Δ.Δ. Πλαγιαρίου του Δήμου Μίκρας.


10. Τον φάκελο της υπόψη οριοθέτησης, ο οποίος περιλαμβάνει όλα τα προβλεπόμενα στοιχεία από την ισχύουσα νομοθεσία, όπως ελέγχθηκαν και θεωρήθηκαν από την Διεύθυνση Τεχνικών Υπηρεσιών της Νομαρχιακής Αυτοδιοίκησης Θεσσαλονίκης, αποφασίζουμε:

Επικυρώνουμε τον καθορισμό των οριογραμμών των ρεμάτων όπως αυτές φαίνονται στα 4α Τοπογραφικά Διαγράμματα υπό κλίμακα 1:1000 (4α φύλλα) που συνοδεύουν την υπ' αριθμ. 07/4523/11.5.2007 απόφαση της Διεύθυνσης Τεχνικών Υπηρεσιών της Νομαρχιακής Θεσσαλονίκης, η οποίες σημειώνονται με κόκκινο χρώμα και βρίσκονται στο Δ.Δ. Πλαγιαρίου του Δήμου Μίκρας. (Η έκταση μεταξύ της οριογραμμής του ρέματος και της γραμμής του Υπ. Γεωργίας παραμένει αδόμητη ζώνη)

Η παρούσα απόφαση να δημοσιευθεί στην Εφημερίδα της Κυβερνήσεως, μαζί με το αντίστοιχο Τοπογραφικό διάγραμμα σε σμίκρυνση.

Θεσσαλονίκη, 23 Φεβρουαρίου 2009

Ο Γενικός Γραμματέας Περιφέρειας
ΓΕΩΡΓΙΟΣ ΤΣΙΟΤΡΑΣ

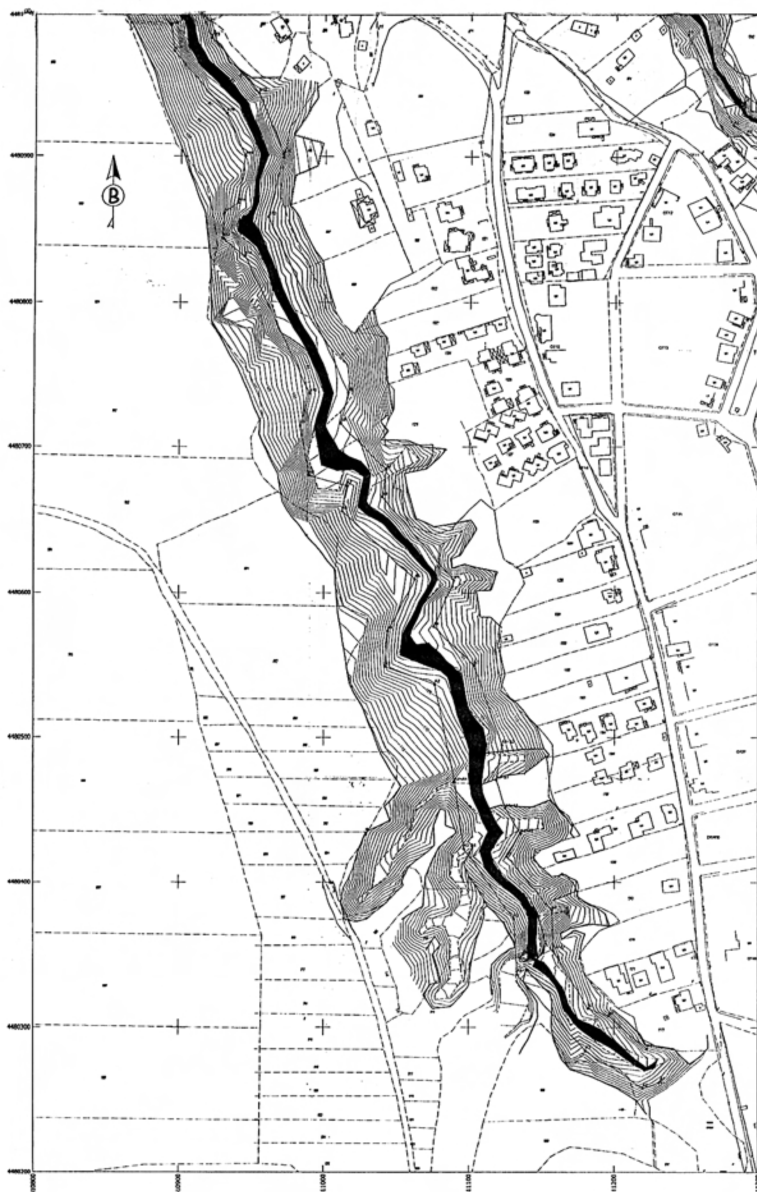



ΣΥΝΤΕΤΑΓΜΕΝΕΣ ΡΕΜΑΤΟΣ 1.1		
ΣΗΜΕΙΑ	X	Y
Δ1	411223.81	4480284.90
Δ2	411196.24	4480307.68
Δ3	411182.15	4480313.27
Δ4	411158.08	4480352.91
A1	411232.73	4480282.49
A2	411228.90	4480258.30
A3	411180.55	4480363.84
A4	411133.38	4480398.34

ΣΥΝΤΕΤΑΓΜΕΝΕΣ ΡΕΜΑΤΟΣ 1.2		
ΣΗΜΕΙΑ	X	Y
Δ1	411158.08	4480352.91
Δ2	411157.23	4480380.48
Δ3	411176.30	4480417.56
Δ4	411135.84	4480433.24
Δ5	411125.44	4480450.62
A1	411133.38	4480398.34
A2	411131.02	4480374.38
A3	411098.74	4480423.22

ΣΥΝΤΕΤΑΓΜΕΝΕΣ ΡΕΜΑΤΟΣ 1.3		
ΣΗΜΕΙΑ	X	Y
Δ1	411135.84	4480433.24
Δ2	411125.44	4480450.62
Δ3	411119.75	4480470.30
Δ4	411122.98	4480495.13
A1	411098.74	4480423.22
A2	411090.59	4480468.97

ΣΥΝΤΕΤΑΓΜΕΝΕΣ ΡΕΜΑΤΟΣ 1.4		
ΣΗΜΕΙΑ	X	Y
Δ1	411119.75	4480470.30
Δ2	411127.98	4480495.13
Δ3	411103.36	4480550.12
Δ4	411075.81	4480578.30
Δ5	411089.69	4480607.90
Δ6	411043.24	4480665.37
Δ7	411042.90	4480684.31
Δ8	411011.41	4480718.32
Δ9	411018.52	4480737.06
Δ10	410958.81	4480858.58
Δ11	410973.23	4480901.84
Δ12	410953.02	4480944.38
Δ13	410970.78	4480982.23
Δ14	410879.84	4481070.57
Δ15	410868.79	4481078.46
Δ16	410860.83	4481172.81
Δ17	410808.77	4481177.58
A1	411090.59	4480468.97
A2	411078.56	4480538.43
A3	411042.25	4480549.32
A4	411044.08	4480573.31
A5	411062.68	4480608.71
A6	411012.72	4480658.20
A7	411015.96	4480673.77
A8	410988.54	4480680.30
A9	410982.89	4480714.66
A10	410989.48	4480736.56
A11	410944.04	4480831.73
A12	410928.71	4480843.50
A13	410929.69	4480861.19
A14	410929.37	4480866.34
A15	410944.05	4480900.34
A16	410931.18	4480930.14
A17	410894.99	4480972.47
A18	410892.84	4480990.77
A19	410848.55	4481074.75
A20	410859.91	4481091.40
A21	410853.65	4481107.81
A22	410834.66	4481122.87
A23	410818.92	4481136.82
A24	410799.60	4481145.89
A25	410783.44	4481149.42

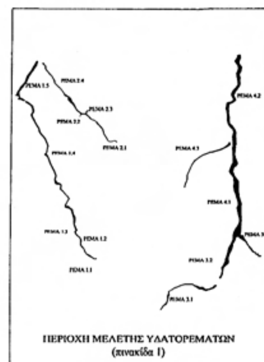


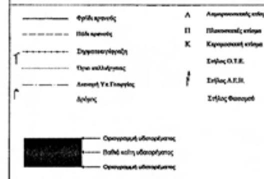




ΕΘΝΙΚΟ ΤΥΠΟΓΡΑΦΕΙΟ


Για τεχνικούς λόγους στο σχεδιάγραμμα, έγινε σμίκρυνση, κατά ποσοστό 55%

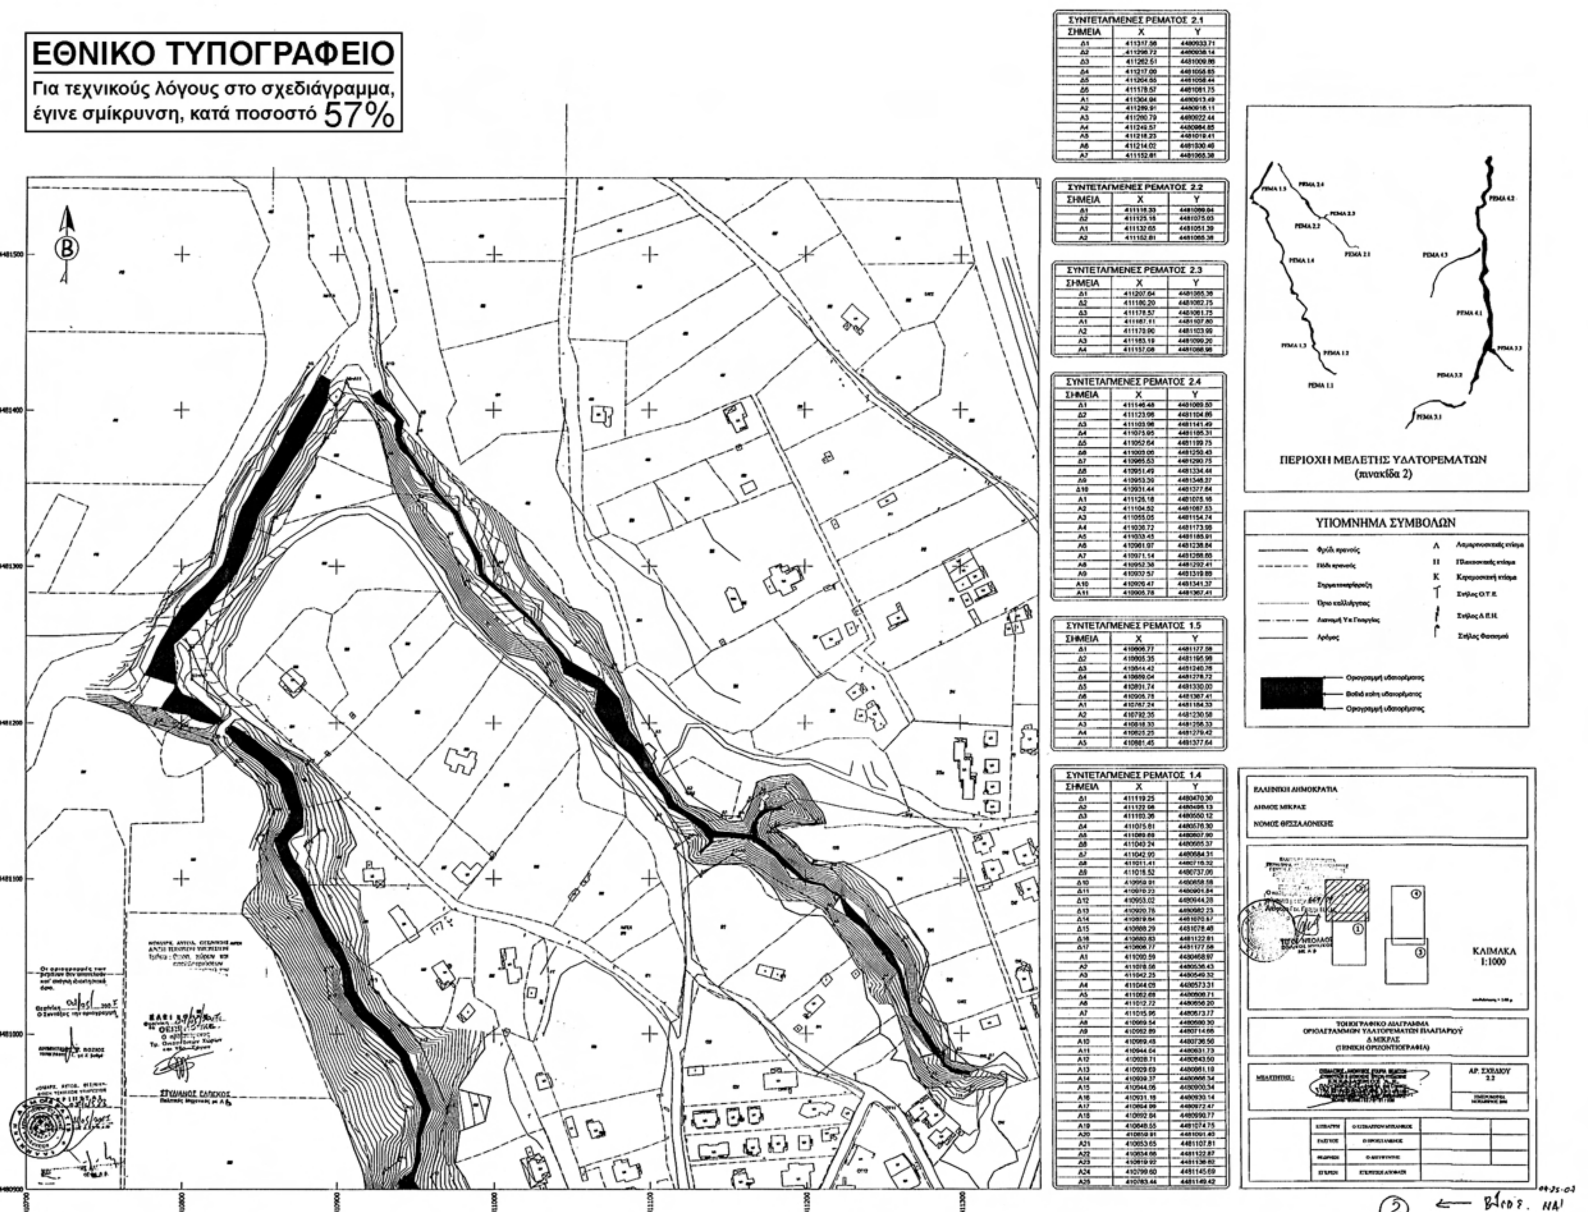
ΕΘΝΙΚΟ ΤΥΠΟΓΡΑΦΕΙΟ
Για τεχνικούς λόγους στο σχεδιάγραμμα,
έγινε σμίκρυνση, κατά ποσοστό 57%
ΣΥΝΤΕΤΑΓΜΕΝΕΣ ΡΕΜΑΤΟΣ 2.1
ΣΥΝΤΕΤΑΓΜΕΝΕΣ ΡΕΜΑΤΟΣ 2.2
ΣΥΝΤΕΤΑΓΜΕΝΕΣ ΡΕΜΑΤΟΣ 2.3
ΣΥΝΤΕΤΑΓΜΕΝΕΣ ΡΕΜΑΤΟΣ 2.4
ΣΥΝΤΕΤΑΓΜΕΝΕΣ ΡΕΜΑΤΟΣ 1.5
ΣΥΝΤΕΤΑΓΜΕΝΕΣ ΡΕΜΑΤΟΣ 1.4
ΣΗΜΕΙΑ
X
Y
ΠΕΡΙΟΧΗ ΜΕΛΕΤΗΣ ΥΔΑΤΟΡΕΜΑΤΩΝ
(πινακίδα 2)
ΥΠΟΜΝΗΜΑ ΣΥΜΒΟΛΩΝ
ΚΛΙΜΑΚΑ
1:1000
ΤΟΠΟΓΡΑΦΙΚΟ ΔΙΑΓΡΑΜΜΑ
ΑΡ. ΣΧΕΔΙΟΥ
2.2

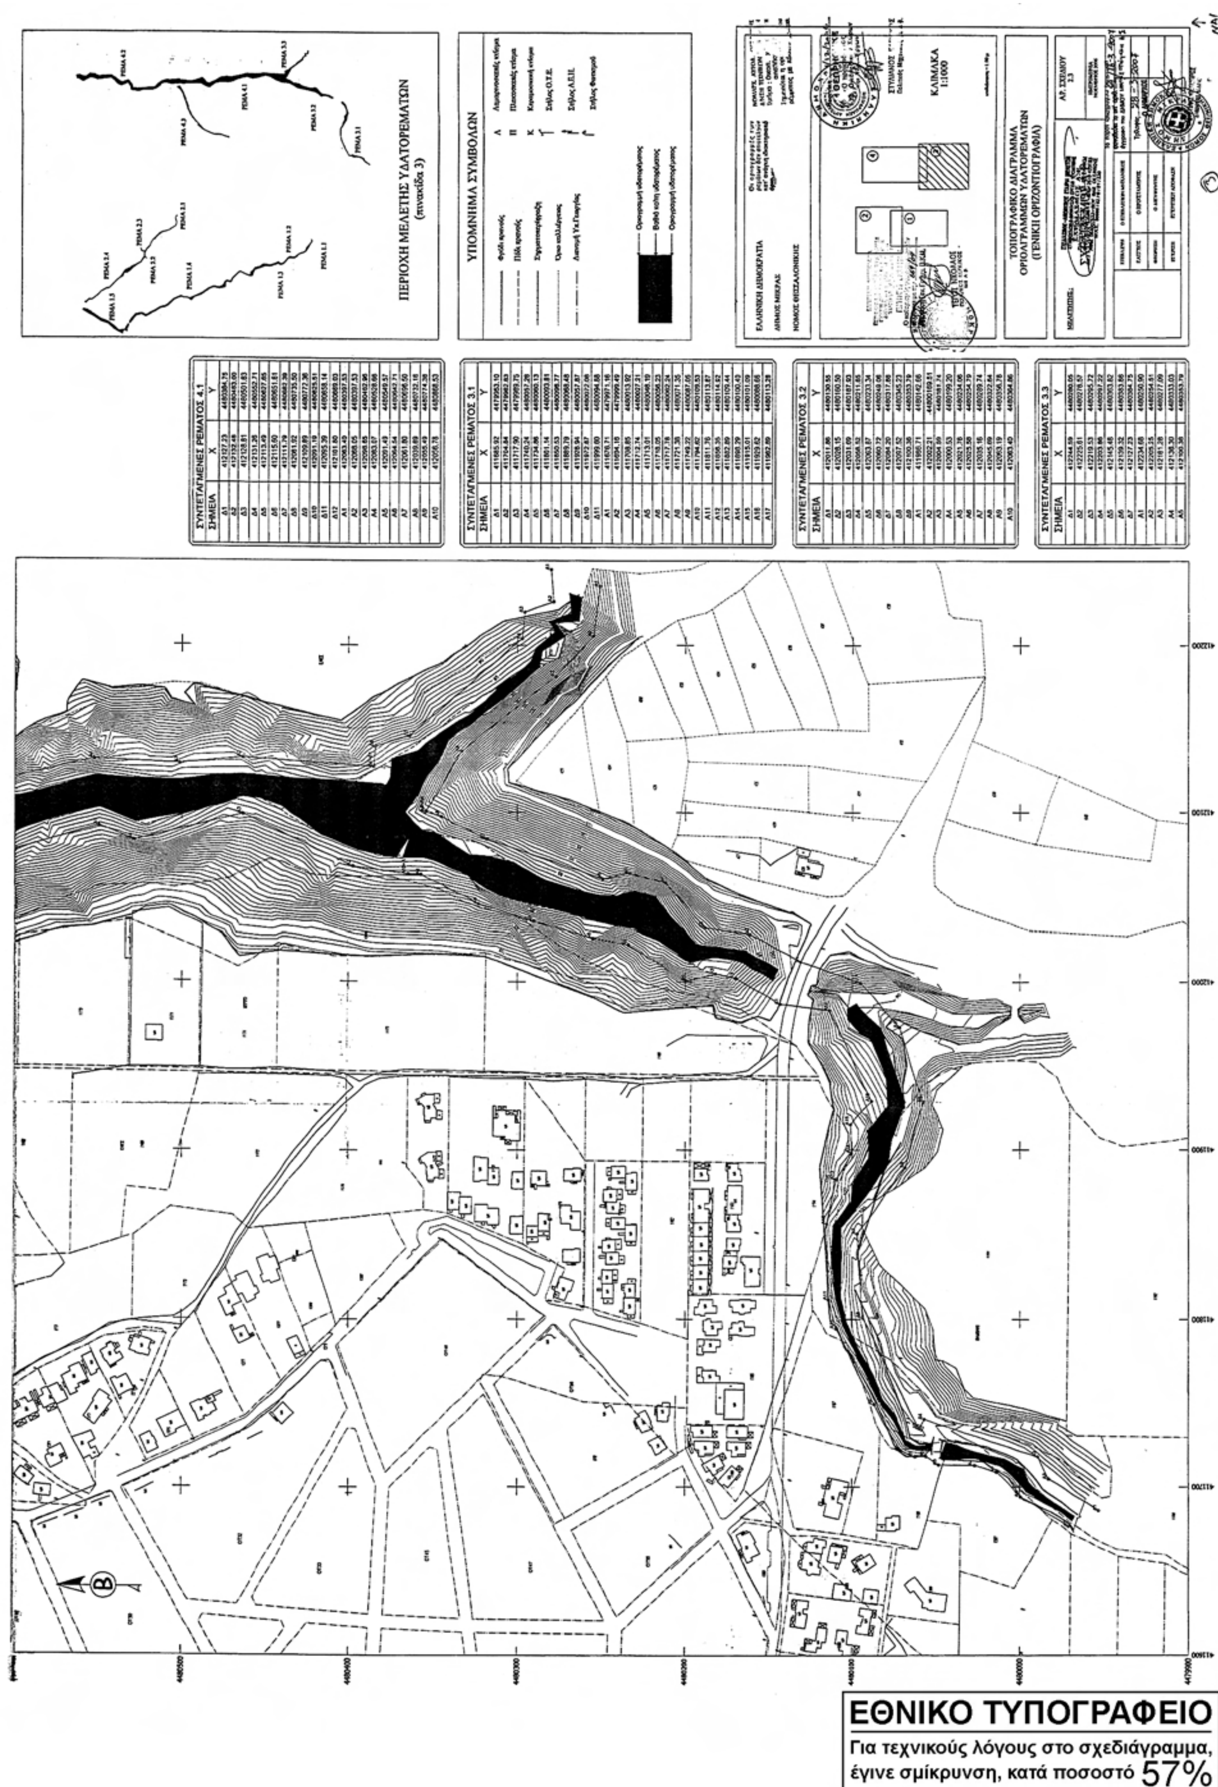

ΕΘΝΙΚΟ ΤΥΠΟΓΡΑΦΕΙΟ


Για τεχνικούς λόγους στο σχεδιάγραμμα, έγινε σμίκρυνση, κατά ποσοστό 57%

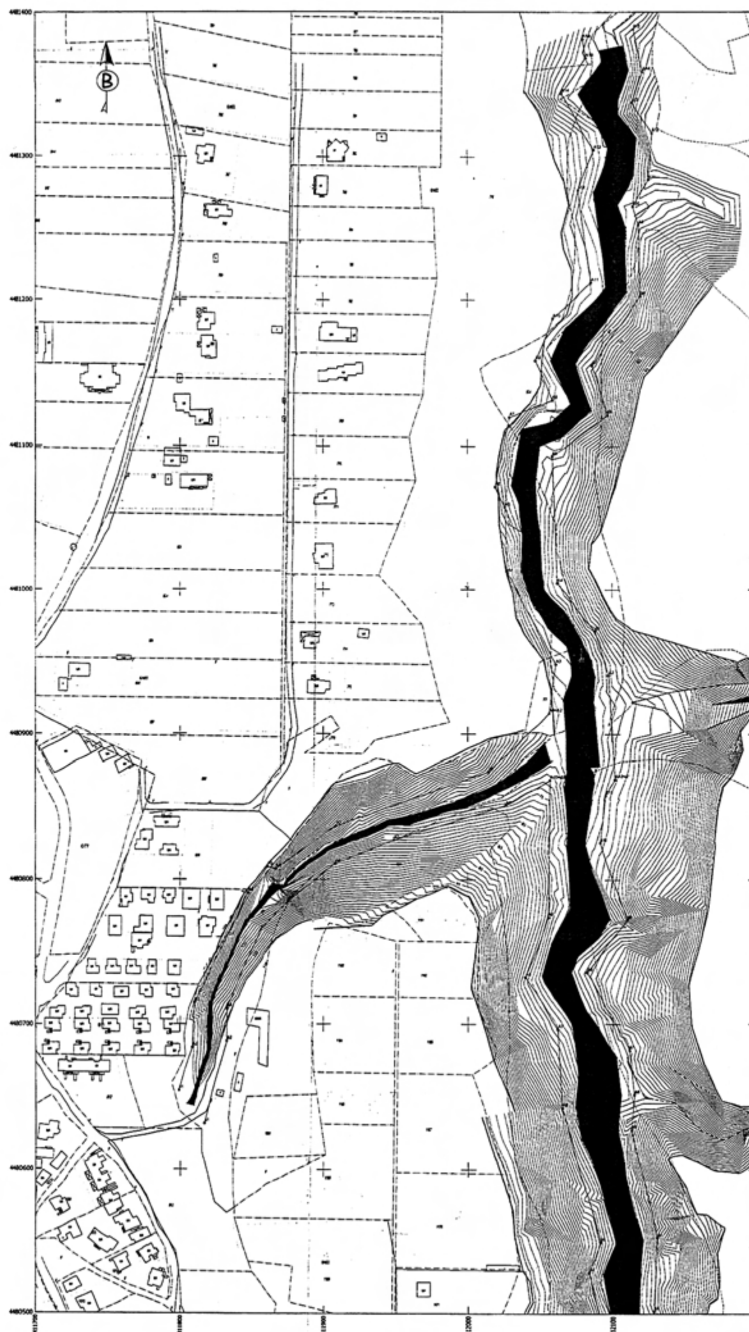


ΣΥΝΤΕΤΑΓΜΕΝΕΣ ΡΕΜΑΤΟΣ 4.1		
ΣΗΜΕΙΑ	Χ	Υ
Δ1	412127.23	4480384.75
Δ2	412132.48	4480463.00
Δ3	412128.81	4480501.83
Δ4	412131.26	4480552.71
Δ5	412113.49	4480627.85
Δ6	412115.60	4480651.61
Δ7	412111.79	4480682.39
Δ8	412081.82	4480736.50
Δ9	412109.89	4480772.38
Δ10	412091.19	4480825.51
Δ11	412095.39	4480858.14
Δ12	412101.80	4480869.03
Α1	412063.40	4480387.83
Α2	412088.05	4480397.83
Α3	412098.65	4480462.86
Α4	412083.07	4480528.88
Α5	412081.49	4480549.37
Α6	412084.84	4480642.71
Α7	412081.80	4480686.50
Α8	412029.89	4480732.16
Α9	412053.49	4480774.38
Α10	412056.78	4480868.53

ΣΥΝΤΕΤΑΓΜΕΝΕΣ ΡΕΜΑΤΟΣ 4.2		
ΣΗΜΕΙΑ	Χ	Υ
Δ1	412101.80	4480869.23
Δ2	412097.78	4480940.97
Δ3	412087.31	4480971.59
Δ4	412081.85	4481004.49
Δ5	412058.49	4481093.14
Δ6	412098.84	4481121.88
Δ7	412080.47	4481155.30
Δ8	412119.86	4481202.73
Δ9	412119.58	4481253.33
Δ10	412114.78	4481266.98
Δ11	412125.41	4481294.49
Δ12	412127.86	4481318.78
Δ13	412114.24	4481337.05
Δ14	412121.75	4481358.40
Δ15	412115.50	4481386.35
Α1	412056.78	4480868.53
Α2	412056.23	4480914.49
Α3	412080.82	4480946.88
Α4	412027.15	4481011.82
Α5	412025.36	4481057.18
Α6	412018.15	4481071.80
Α7	412028.34	4481120.05
Α8	412058.83	4481131.75
Α9	412048.39	4481158.83
Α10	412058.02	4481187.22
Α11	412085.04	4481212.35
Α12	412076.34	4481277.39
Α13	412086.79	4481305.18
Α14	412084.80	4481343.31
Α15	412081.81	4481367.79
Α16	412080.30	4481381.17

ΣΥΝΤΕΤΑΓΜΕΝΕΣ ΡΕΜΑΤΟΣ 4.3		
ΣΗΜΕΙΑ	Χ	Υ
Δ1	411815.28	4480631.56
Δ2	411832.29	4480688.50
Δ3	411832.30	4480710.58
Δ4	411868.82	4480765.11
Δ5	411874.77	4480785.85
Δ6	411908.02	4480810.81
Δ7	411948.53	4480827.23
Δ8	412025.71	4480851.22
Δ9	412056.78	4480868.53
Α1	411798.90	4480654.41
Α2	411808.54	4480683.85
Α3	411809.98	4480714.48
Α4	411847.56	4480790.72
Α5	411861.19	4480808.79
Α6	411886.54	4480807.23
Α7	411908.59	4480836.86
Α8	412013.88	4480874.32
Α9	412056.23	4480914.49

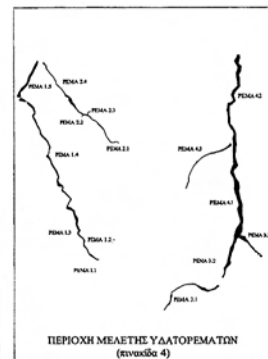

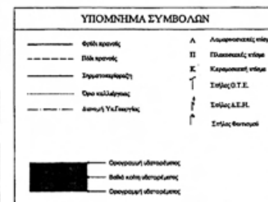



ΕΘΝΙΚΟ ΤΥΠΟΓΡΑΦΕΙΟ

Για τεχνικούς λόγους στο σχεδιάγραμμα, έγινε σμίκρυνση, κατά ποσοστό 59%

Αριθμ. 173 (2)

Κήρυξη ως αναδασωτέας έκτασης εμβαδού 35,14150 στρ. στη θέση «Παλιόλακα» περιφέρειας Δ.Δ. Στυλίδας, Δήμου Στυλίδας, του Νομού Φθιώτιδας.

Ο ΓΕΝΙΚΟΣ ΓΡΑΜΜΑΤΕΑΣ ΠΕΡΙΦΕΡΕΙΑΣ
ΣΤΕΡΕΑΣ ΕΛΛΑΔΑΣ

Έχοντας υπόψη:

1. Τις διατάξεις των άρθρων 24 παρ. 1 και 117 παρ. 3 του Συντάγματος.

2. Τις διατάξεις του ν. 2503/1997 «Διοίκηση, οργάνωση, στελέχωση της Περιφέρειας, ρύθμιση θεμάτων για την τοπική αυτοδιοίκηση και άλλες διατάξεις» (ΦΕΚ 107 Α΄).

3. Τις διατάξεις του ν. 998/1979 «Περί προστασίας των δασών και των δασικών εν γένει εκτάσεων της χώρας» (ΦΕΚ 289 Α΄) όπως τροποποιήθηκαν με τον ν. 3208/2003 (ΦΕΚ 303 Α΄) και συγκεκριμένα:

α) του άρθρου 41 παρ. 1

β) του άρθρου 38 παρ. 1

4. Τις διαταγές του Υπουργείου Αγροτικής Ανάπτυξης και Τροφίμων:

α) υπ' αριθμ. 160417/1180/8.7.1980

β) υπ' αριθμ. 182447/3049/24.9.1980

5. Την υπ' αριθμ. 11289/8.1.2009 πρόταση του Δασαρχείου Λαμίας από την οποία προκύπτει ότι η έκταση που αναφέρεται στο θέμα είχε κατά το χρόνο καταστροφής της, που έγινε από παράνομη εκχέρσωση & και κατασκευή λατομείου αδρανών υλικών, κατά το Α΄ δεκαήμερο μηνός Νοεμβρίου 2008, Δασικό χαρακτήρα κατά την έννοια του άρθρου 3 παρ. 2 του ν. 998/1979, όπως τροποποιήθηκε με το άρθρο 1 του ν. 3208/2003 καλυπτόμενη από αείφυλλα πλατύφυλλα και ως εκ τούτου επιβάλλεται η κήρυξη της ως αναδασωτέας.

6. Την υπ' αριθμ. 1420/75/14.1.2009 αναφορά και σύμφωνη γνώμη της Δ/νσης Δασών Ν. Φθιώτιδας, αποφασίζουμε:

Κηρύσσουμε ως αναδασωτέα τη Δημοτική δασική έκταση εμβαδού 35,14150 στρ. στη θέση «Παλιόλακα» περιφέρειας Δ.Δ. Στυλίδας, Δήμου Στυλίδας, του Νομού Φθιώτιδας, με σκοπό, αφ' ενός μεν τη διατήρηση του δασικού της χαρακτήρα, ώστε να αποκλειστεί η διάθεσή της για άλλο προορισμό, αφ' ετέρου δε την επαναδημιουργία της δασικής βλάστησης με φυσική αναγέννηση.

Προσδιορίζεται από τα στοιχεία: 1-2-3-4-5-6-7-8-9-10-11-12-13-14-15-16-17-18-19-20-1 όπως φαίνεται στο συνημμένο διάγραμμα το οποίο αποτελεί αναπόσπαστο μέρος της αποφάσεως αυτής και έχει όρια:

Ανατολικά: Με δημοτική δασική έκταση.

Δυτικά: Με δημοτική δασική έκταση.

Βόρεια: Με δημοτική δασική έκταση.

Νότια: Με δημοτική δασική έκταση.

Η απόφαση αυτή ισχύει από της κοινοποιήσεώς της αρμοδίως και προ της δημοσιεύσεώς της στην Εφημερίδα της Κυβερνήσεως (άρθρο 37 ν. 3200/1955).

Επιτρέπεται υποβολή κατ' αυτής αίτησης ακύρωσης στο Σ.τ.Ε. μέσα σε προθεσμία εξήντα (60) ημερών, που αρχίζει από την επομένη της δημοσίευσης της (άρθρο 46 π.δ. 18/1989).

Από τις διατάξεις της απόφασης αυτής δεν προκαλείται δαπάνη σε βάρος του Κρατικού Προϋπολογισμού.

Η απόφαση αυτή να δημοσιευθεί στην Εφημερίδα της Κυβερνήσεως.

Λαμία, 25 Φεβρουαρίου 2009


Ο Γενικός Γραμματέας Περιφέρειας

ΠΑΝΤΕΛΗΣ ΣΚΛΙΑΣ

ΤΟΠΟΓΡΑΦΙΚΟ ΔΙΑΓΡΑΜΜΑ

Αναδασωτέας δημοτικής δασικής έκτασης στη θέση Παλιόλακα Στυλίδας που εκχερσώθηκε και διαμορφώθηκε σε λατομική περιοχή από την ΑΤΤΙΚΑΤ ΑΤΕ ανάδοχο του έργου της ΠΑΘΕ από Α. Κ. Αγίας Μαρίνας έως Α.Κ. Ραχών
Εμβαδού 35141,50τ.μ.

ΚΛΙΜΑΚΑ1:3000

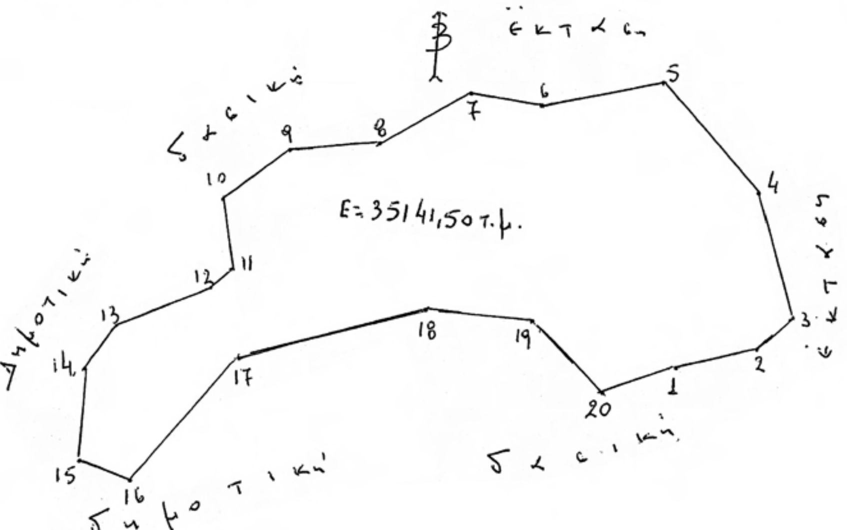

ΑΠΟΣΠΑΣΜΑ ΧΑΡΤΗ ΓΥΣ ΚΛ. 1:50000



ΕΘΝΙΚΟ ΤΥΠΟΓΡΑΦΕΙΟ
Για τεχνικούς λόγους στο σχεδιάγραμμα, έγινε σμίκρυνση, κατά ποσοστό 79%

ΠΙΝΑΚΑΣ ΣΥΝΤΕΤΑΓΜΕΝΩΝ

	X	Ψ
1	377895	4308645
2	377936	4308657
3	377954	4308674
4	377933	4308735
5	377880	4308788
6	377819	4308772
7	377783	4308775
8	377739	4308746
9	377696	4308741
10	377662	4308712
11	377670	4308678
12	377659	4308667
13	377615	4308646
14	377596	4308620
15	377599	4308576
16	377627	4308568
17	377677	4308634
18	377770	4308665
19	377823	4308663
20	377860	4308629

Ανήκει στην αριθμ. 17.3.2009 απόφασή μας
ΘΕΩΡΗΘΗΚΕ
Λαμία 25 ... 2009
Ο Γενικός Γραμματέας Π. Στ. Ε.



ΠΑΝΤΕΛΗΣ ΣΚΛΙΑΣ

ΕΛΕΓΘΗΚΕ
Λαμία 8/1/2009
Ο Δασάρχης
Νίκος Καζανής
Δασολόγος με Α' βαθμό



Στυλίδα 18 / 11 / 2008
Ο Συντάκτης

ΠΑΝΑΓΙΩΤΗΣ ΓΚΟΛΦΗΣ
Δασοπόνος με Α' βαθμό

ΕΘΝΙΚΟ ΤΥΠΟΓΡΑΦΕΙΟ

ΕΦΗΜΕΡΙΣ ΤΗΣ ΚΥΒΕΡΝΗΣΕΩΣ

ΠΕΡΙΦΕΡΕΙΑΚΑ ΓΡΑΦΕΙΑ ΠΩΛΗΣΗΣ Φ.Ε.Κ.

ΘΕΣΣΑΛΟΝΙΚΗ - Βασ. Όλγας 227	**23104 23956**	**ΛΑΡΙΣΑ** - Διοικητήριο	**2410 597449**
ΠΕΙΡΑΙΑΣ - Ευριπίδου 63	**210 4135228**	**ΚΕΡΚΥΡΑ** - Σαμαρά 13	**26610 89122**
ΠΑΤΡΑ - Κορίνθου 327	**2610 638109**	**ΗΡΑΚΛΕΙΟ** - Πεδιάδος 2	**2810 300781**
ΙΩΑΝΝΙΝΑ - Διοικητήριο	**26510 87215**	**ΜΥΤΙΛΗΝΗ** - Πλ. Κωνσταντινουπόλεως 1	**22510 46654**
ΚΟΜΟΤΗΝΗ - Δημοκρατίας 1	**25310 22858**		

ΤΙΜΗ ΠΩΛΗΣΗΣ ΦΥΛΛΩΝ ΤΗΣ ΕΦΗΜΕΡΙΔΟΣ ΤΗΣ ΚΥΒΕΡΝΗΣΕΩΣ

Σε έντυπη μορφή

- Για τα Φ.Ε.Κ. από 1 μέχρι 16 σελίδες σε 1 €, προσαυξανόμενη κατά 0,20 € για κάθε επιπλέον οκτασέλιδο ή μέρος αυτού.
- Για τα φωτοαντίγραφα Φ.Ε.Κ. σε 0,15 € ανά σελίδα.

Σε μορφή DVD/CD

Τεύχος	Ετήσια έκδοση	Τριμηνιαία έκδοση	Μηνιαία έκδοση
Α΄	150 €	40 €	15 €
Β΄	300 €	80 €	30 €
Γ΄	50 €	-	-
Υ.Ο.Δ.Δ.	50 €	-	-
Δ΄	110 €	30 €	-

Τεύχος	Ετήσια έκδοση	Τριμηνιαία έκδοση	Μηνιαία έκδοση
Α.Α.Π.	110 €	30 €	-
Ε.Β.Ι.	100 €	-	-
Α.Ε.Δ.	5 €	-	-
Δ.Δ.Σ.	200 €	-	20 €
Α.Ε. - Ε.Π.Ε. και **Γ.Ε.ΜΗ.**	-	-	100 €

- Η τιμή πώλησης μεμονωμένων Φ.Ε.Κ. σε μορφή cd-rom από εκείνα που διατίθενται σε ψηφιακή μορφή και μέχρι 100 σελίδες, σε 5 € προσαυξανόμενη κατά 1 € ανά 50 σελίδες.
- Η τιμή πώλησης σε μορφή cd-rom/dvd, δημοσιευμάτων μιας εταιρείας στο τεύχος Α.Ε.-Ε.Π.Ε. και Γ.Ε.ΜΗ. σε 5 € ανά έτος.

ΠΑΡΑΓΓΕΛΙΑ ΚΑΙ ΑΠΟΣΤΟΛΗ Φ.Ε.Κ.: Τηλεφωνικά: 210 4071010 - fax: 210 4071010 - internet: http://www.et.gr

ΕΤΗΣΙΕΣ ΣΥΝΔΡΟΜΕΣ Φ.Ε.Κ.

Τεύχος	Έντυπη μορφή	Ψηφιακή Μορφή
Α΄	225 €	190 €
Β΄	320 €	225 €
Γ΄	65 €	Δωρεάν
Υ.Ο.Δ.Δ.	65 €	Δωρεάν
Δ΄	160 €	80 €
Α.Α.Π.	160 €	80 €
Ε.Β.Ι.	65 €	33 €

Τεύχος	Έντυπη μορφή	Ψηφιακή Μορφή
Α.Ε.Δ.	10 €	Δωρεάν
Α.Ε. - Ε.Π.Ε. και **Γ.Ε.ΜΗ.**	2.250 €	645 €
Δ.Δ.Σ.	225 €	95 €
Α.Σ.Ε.Π.	70€	Δωρεάν
Ο.Π.Κ.	-	Δωρεάν
Α΄+ Β΄+ Δ΄ + Α.Α.Π.	-	450 €

- Το τεύχος Α.Σ.Ε.Π. (έντυπη μορφή) θα αποστέλλεται σε συνδρομητές ταχυδρομικά, με την επιβάρυνση των 70 €, ποσό το οποίο αφορά τα ταχυδρομικά έξοδα.
- Για την παροχή πρόσβασης μέσω διαδικτύου σε Φ.Ε.Κ. προηγουμένων ετών και συγκεκριμένα στα τεύχη: **α)** Α, Β, Δ, Α.Α.Π., Ε.Β.Ι. και Δ.Δ.Σ., η τιμή προσαυξάνεται, πέραν του ποσού της ετήσιας συνδρομής του 2007, κατά 40 € ανά έτος και ανά τεύχος και **β)** για το τεύχος Α.Ε.-Ε.Π.Ε. & Γ.Ε.ΜΗ., κατά 60 € ανά έτος παλαιότητας.

* Η καταβολή γίνεται σε όλες τις Δημόσιες Οικονομικές Υπηρεσίες (Δ.Ο.Υ.). Το πρωτότυπο διπλότυπο (έγγραφο αριθμ. πρωτ. 9067/28.2.2005 2η Υπηρεσία Επιτρόπου Ελεγκτικού Συνεδρίου) με φροντίδα των ενδιαφερομένων, πρέπει να αποστέλλεται ή να κατατίθεται στο Εθνικό Τυπογραφείο (Καποδιστρίου 34, Τ.Κ. 104 32 Αθήνα).
* Σημειώνεται ότι φωτοαντίγραφα διπλοτύπων, ταχυδρομικές Επιταγές για την εξόφληση της συνδρομής, δεν γίνονται δεκτά και θα επιστρέφονται.
* Οι οργανισμοί τοπικής αυτοδιοίκησης, τα νομικά πρόσωπα δημοσίου δικαίου, τα μέλη της Ένωσης Ιδιοκτητών Ημερησίου Τύπου Αθηνών και Επαρχίας, οι τηλεοπτικοί και ραδιοφωνικοί σταθμοί, η Ε.Σ.Η.Ε.Α., τα τριτοβάθμια συνδικαλιστικά Όργανα και οι τριτοβάθμιες επαγγελματικές ενώσεις δικαιούνται έκπτωσης πενήντα τοις εκατό (50%) επί της ετήσιας συνδρομής (τρέχον έτος + παλαιότητα).
* Το ποσό υπέρ Τ.Α.Π.Ε.Τ. [5% επί του ποσού συνδρομής (τρέχον έτος + παλαιότητα)], καταβάλλεται ολόκληρο (Κ.Α.Ε. 3512) και υπολογίζεται πριν την έκπτωση.
* Στην Ταχυδρομική συνδρομή του τεύχους Α.Σ.Ε.Π. δεν γίνεται έκπτωση.

Πληροφορίες για δημοσιεύματα που καταχωρούνται στα Φ.Ε.Κ. στο τηλ.: 210 5279000.
Φωτοαντίγραφα παλαιών Φ.Ε.Κ.: Μάρνη 8 τηλ.: 210 8220885, 210 8222924, 210 5279050.
Οι πολίτες έχουν τη δυνατότητα ελεύθερης ανάγνωσης των δημοσιευμάτων που καταχωρούνται σε όλα τα τεύχη της Εφημερίδας της Κυβερνήσεως πλην εκείνων που καταχωρούνται στο τεύχος Α.Ε.-Ε.Π.Ε και Γ.Ε.ΜΗ., από την ιστοσελίδα του Εθνικού Τυπογραφείου (www.et.gr).

Οι υπηρεσίες εξυπηρέτησης πολιτών λειτουργούν καθημερινά από 08:00 μέχρι 13:00



ΑΠΟ ΤΟ ΕΘΝΙΚΟ ΤΥΠΟΓΡΑΦΕΙΟ
ΚΑΠΟΔΙΣΤΡΙΟΥ 34 * ΑΘΗΝΑ 104 32 * ΤΗΛ. 210 52 79 000 * FAX 210 52 21 004
ΗΛΕΚΤΡΟΝΙΚΗ ΔΙΕΥΘΥΝΣΗ: http://www.et.gr – e-mail: webmaster.et@et.gr